


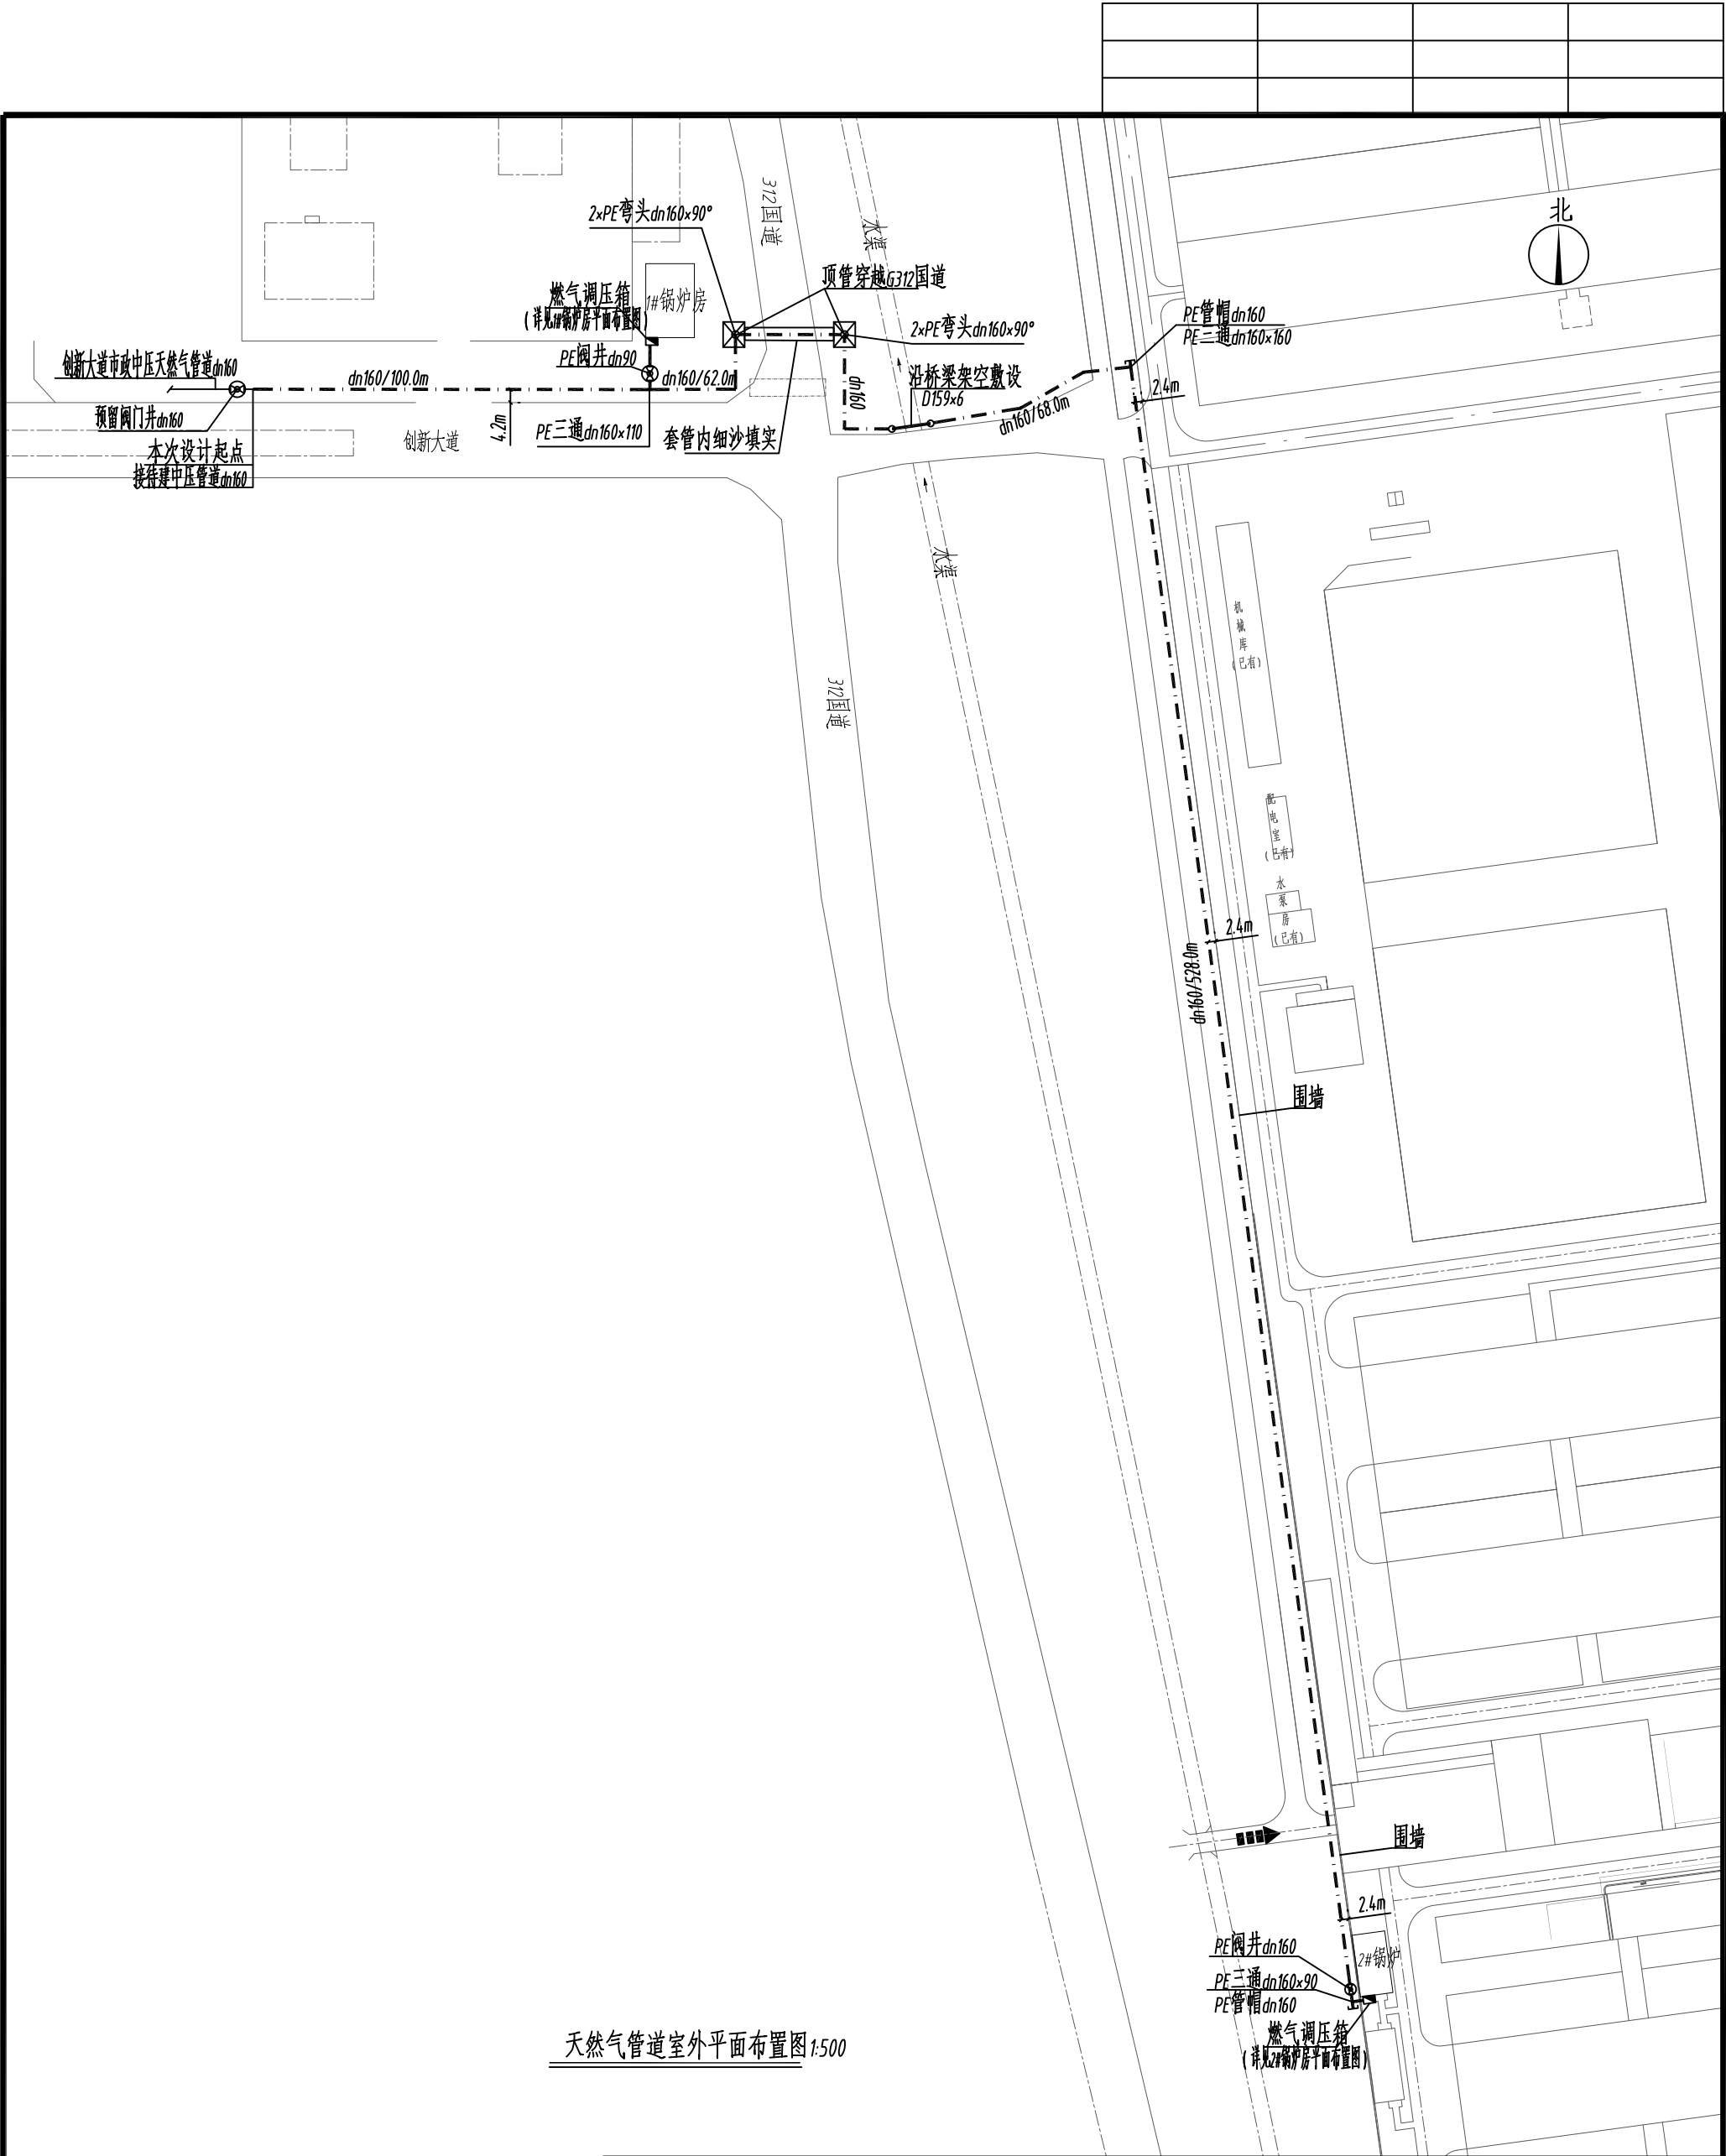

天然气管道室外平面布置图 1:500

图例：

——中压天然气管道

中国市政工程西北设计研究院有限公司 CSCEC AECOM CONSULTANTS CO., LTD 设计证书： AW162001457 版权所有 PROPERTY IN COPYRIGHT						工程名称 PROJECT		嘉峪关市天然气利用工程				
子项名称 SUBSECTION						甘肃祁牧乳业有限责任公司天然气利用工程（二期）		工程编号 PROJECT NO.	2020-2036			
图纸名称 DRAWING TITLE						天然气管道室外平面布置图		图纸比例 SCALE	示意			
图纸编号 DRAWING NO.								燃气—施—A—27—燃气—04	版 本 EDITION	A版		
设计总负责 DES. MANAGER						A 1 7 0 0 2 T K B B						
设计负责 MASTER DES.		马君		审 核 EXAMINED	王锋							王锋
专业负责 SPE. MANAGER		马君		校 核 CHECKED	王敬伟							王敬伟
设 计 DESIGNED		马君		注册建筑/工程师 REG. ENGINEER								