

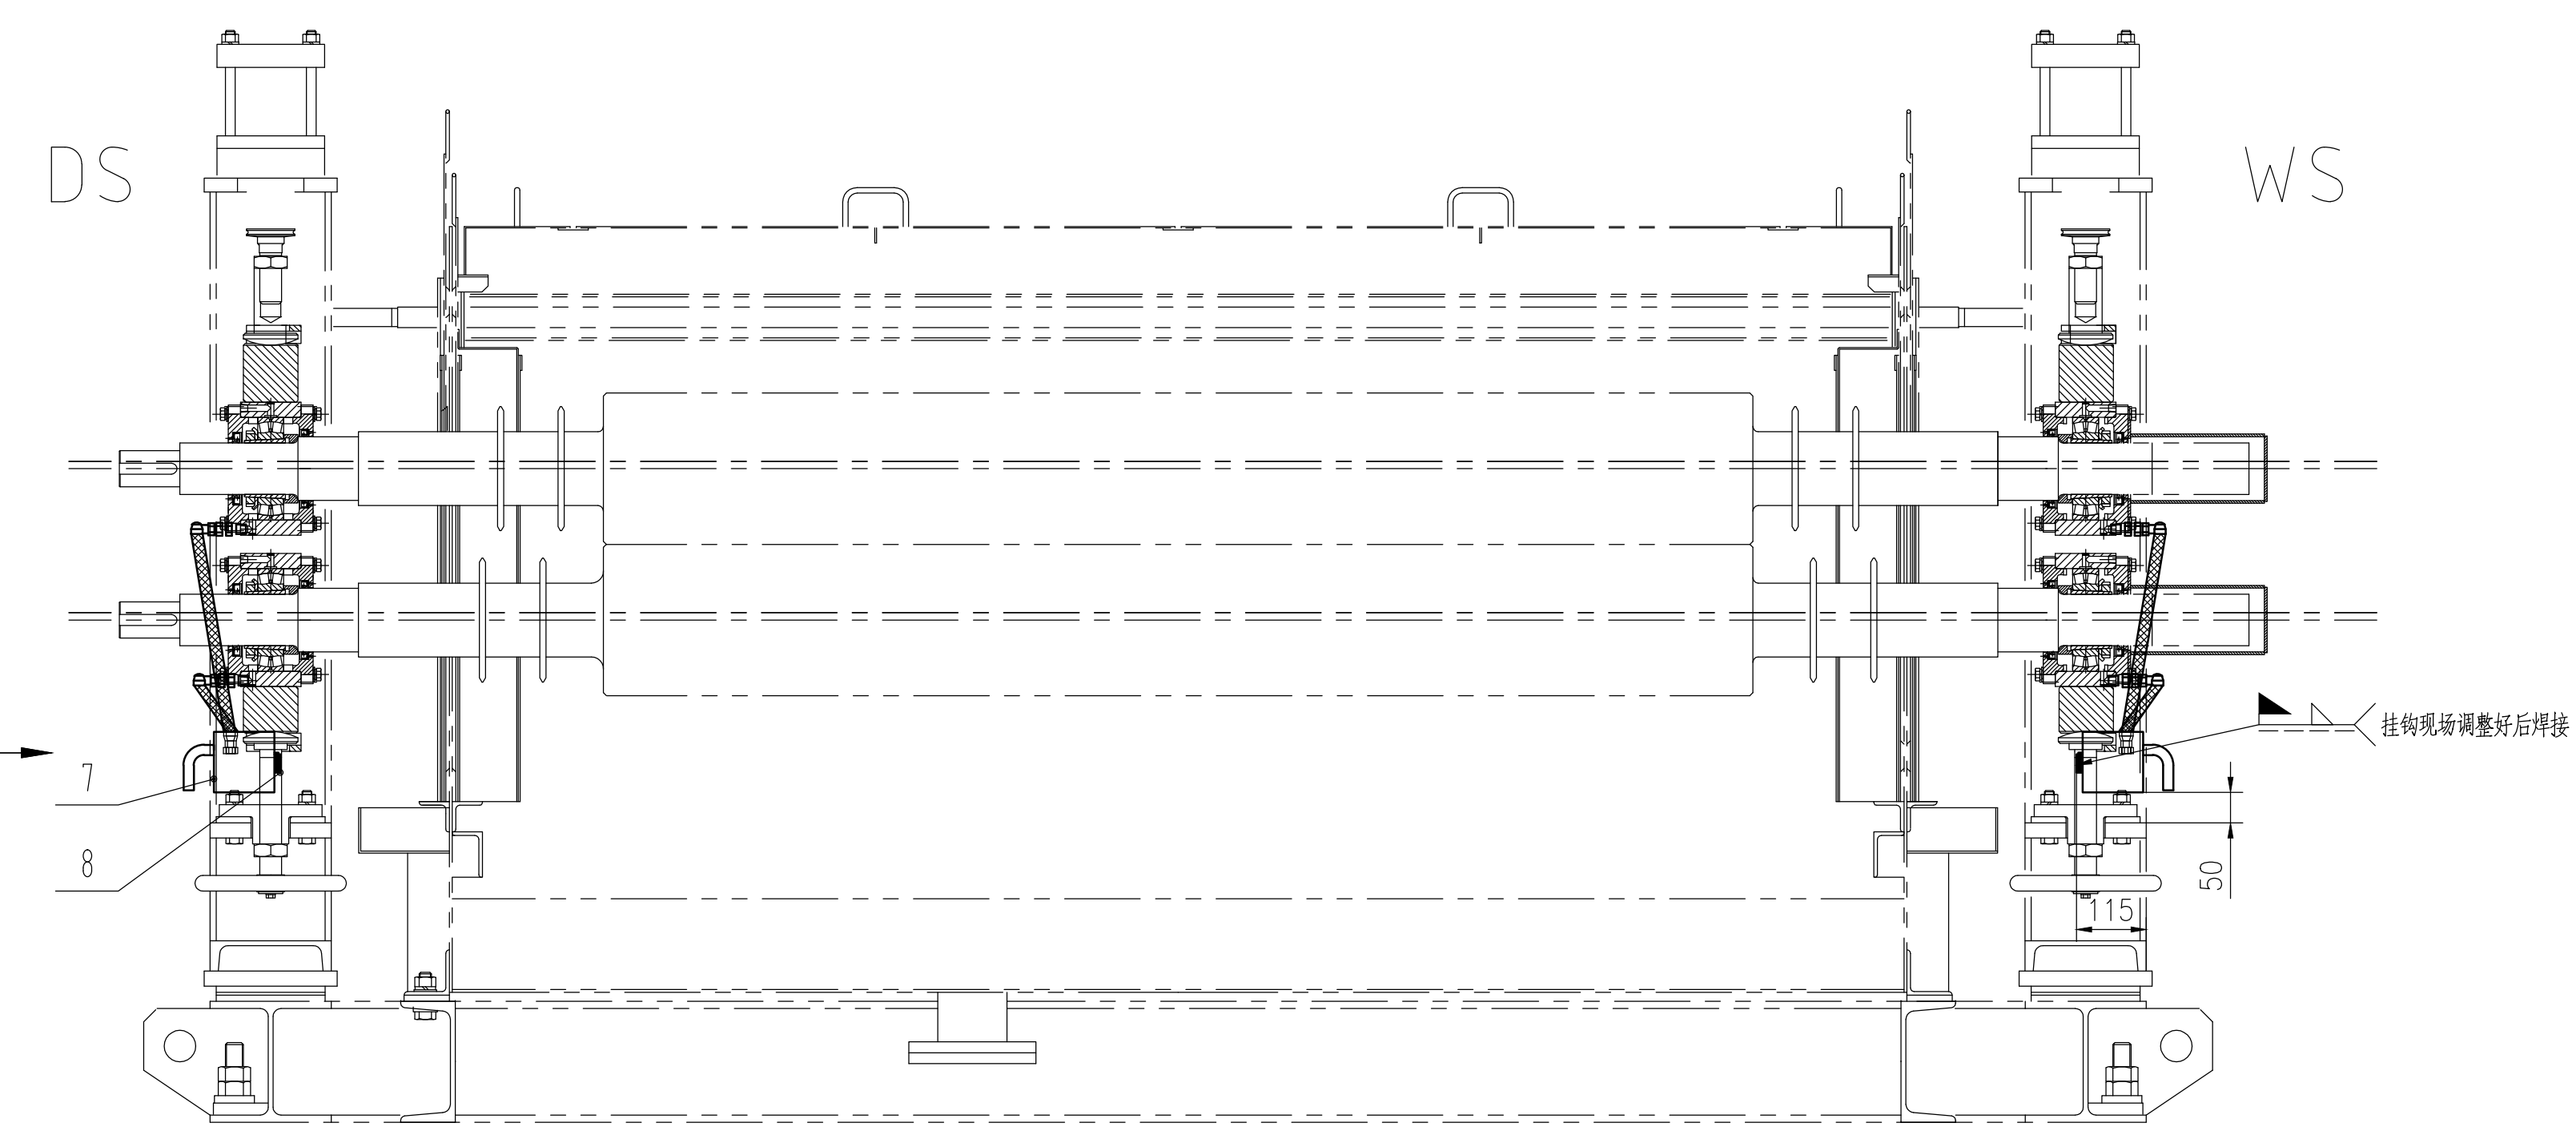


序次	更改原因及内容	修改人	日期	审核人	日期

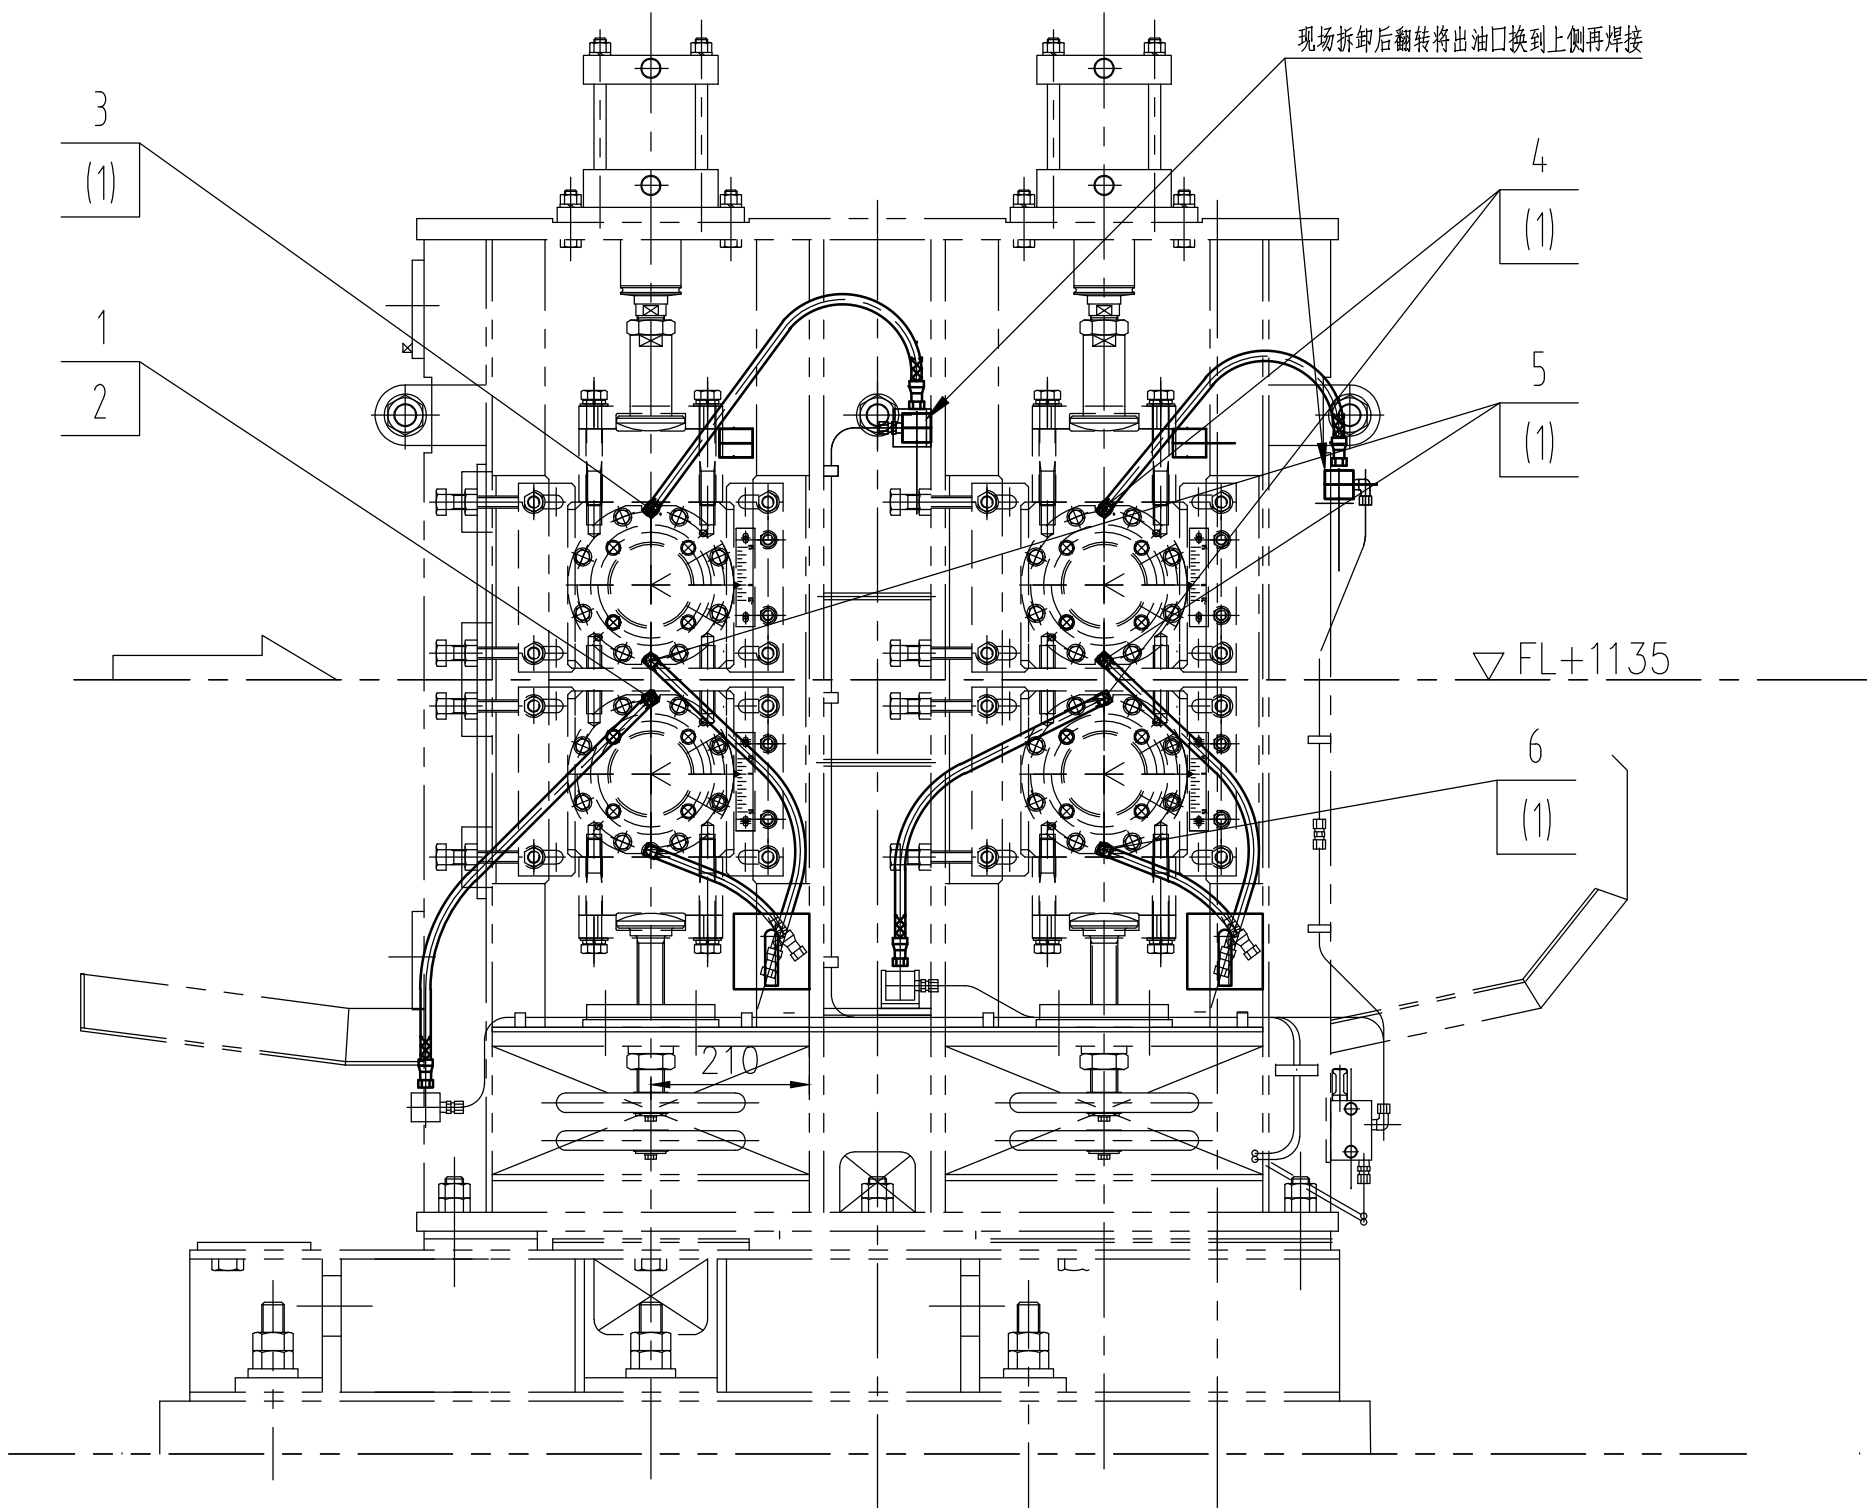

(仅示出卸油管)

K向

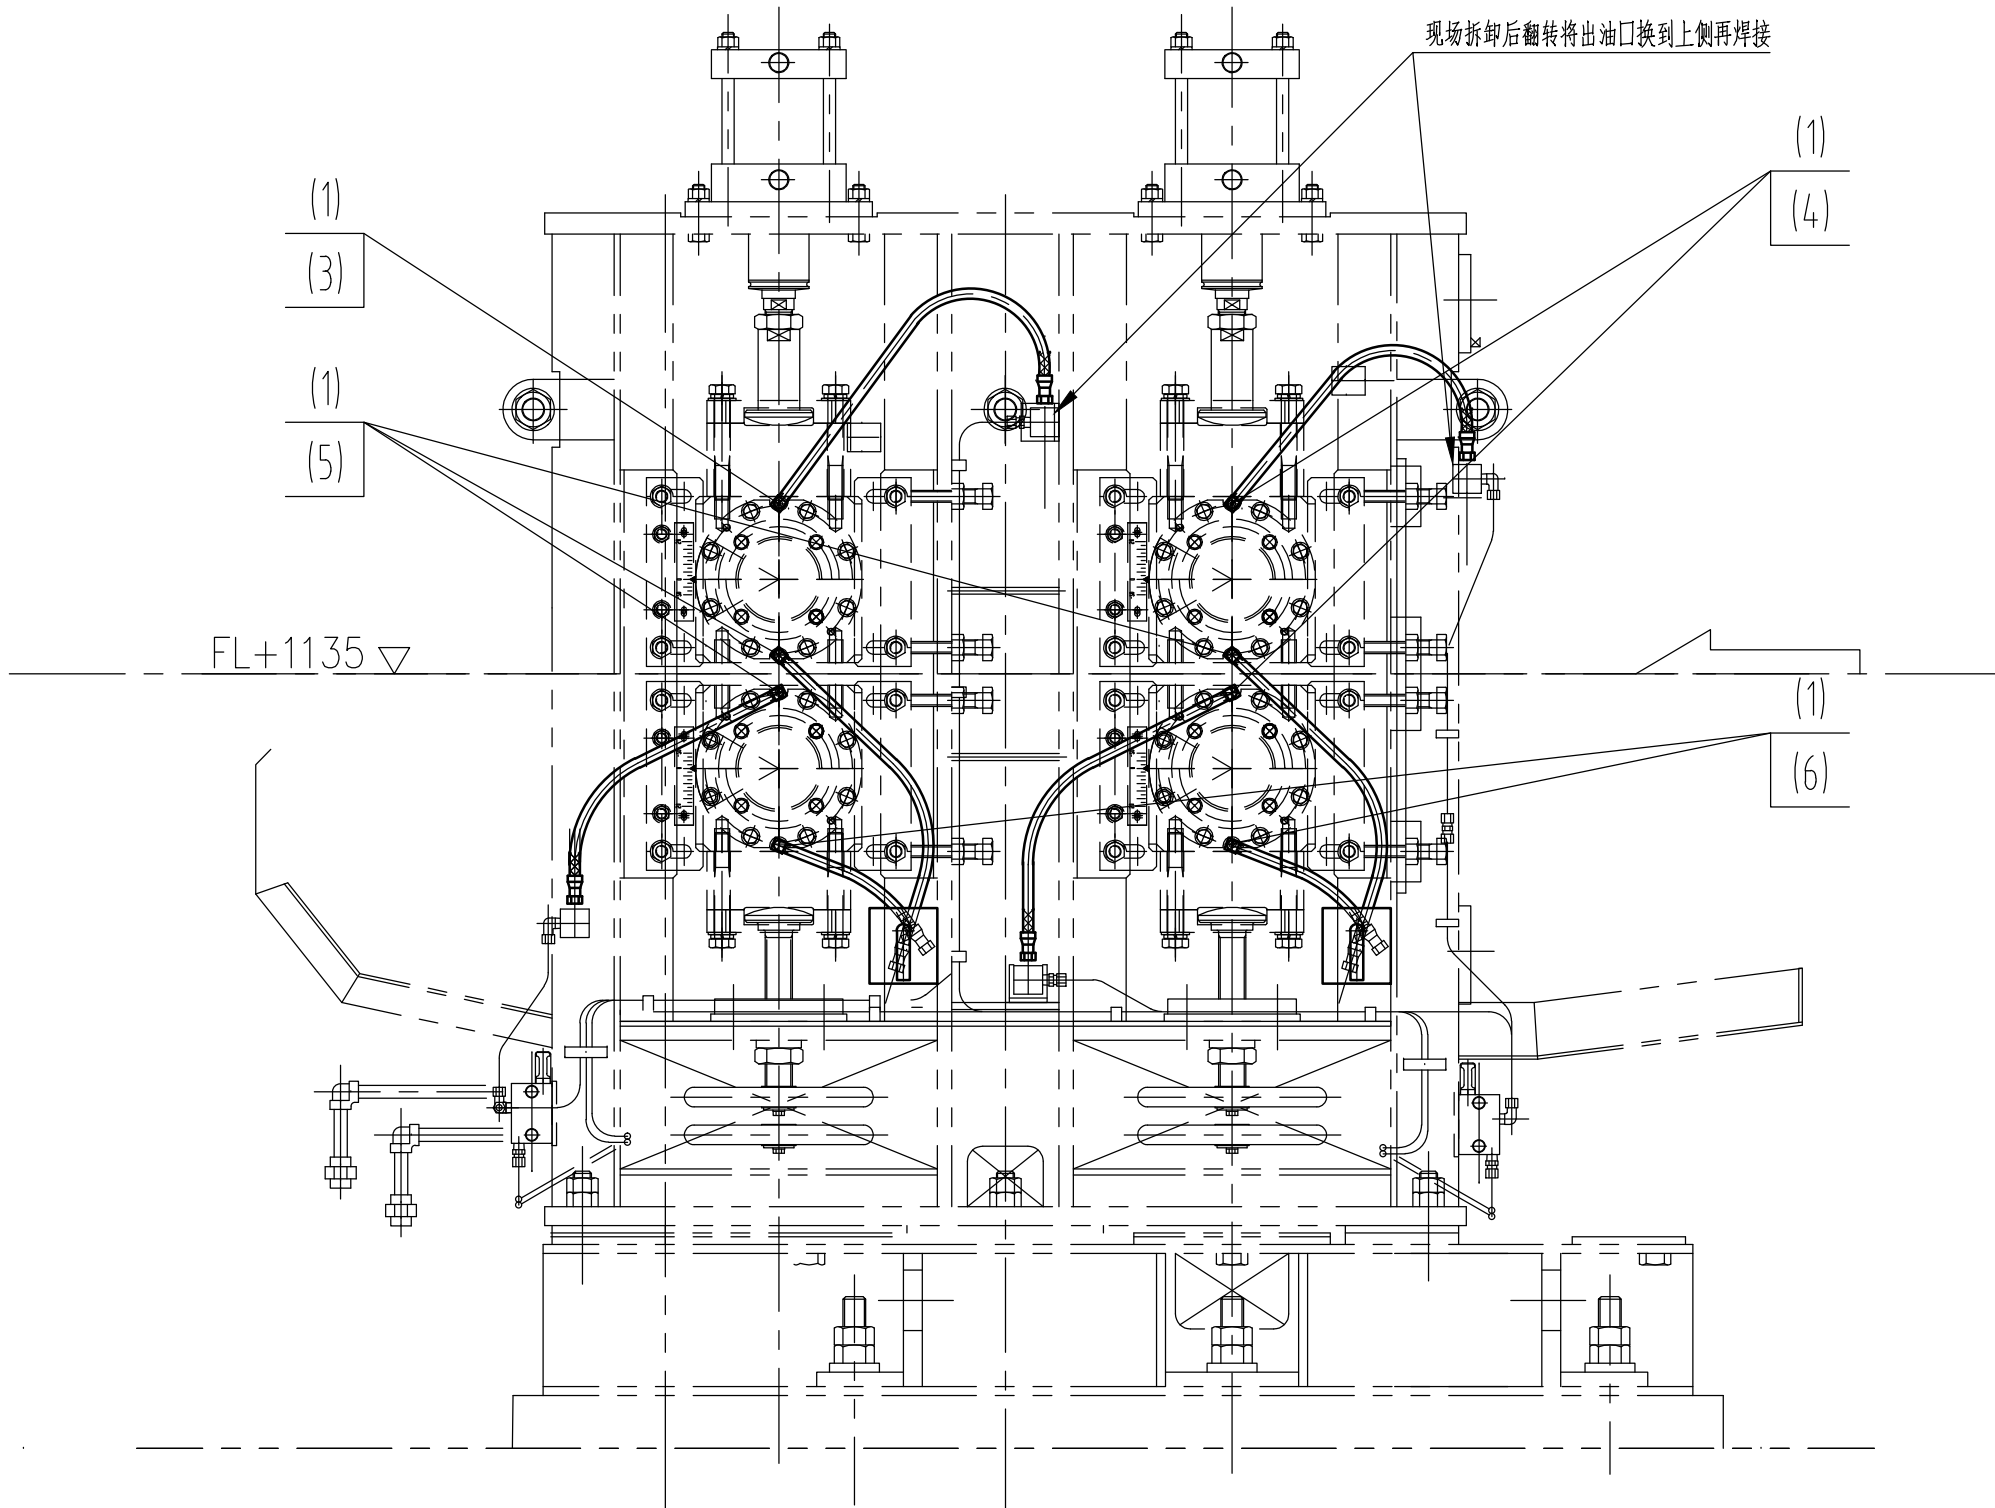

技术要求

1. 干油配管大部分利用旧设备配管；
2. 设备拆除时，拆除干油配管与中间配管连接处；
3. 按图不标注的序号拆除原位置的旧管，更换新的配管；

比 例	1:10	材质	部件
质 量(kg)	16		
部门负责人			
主任工程师			
主任设计师			
审 核			
设 计 师			
制 图			
图号		D3030002DR3310ME004-20	A 1/1

CISDI 中冶赛迪
干油配管